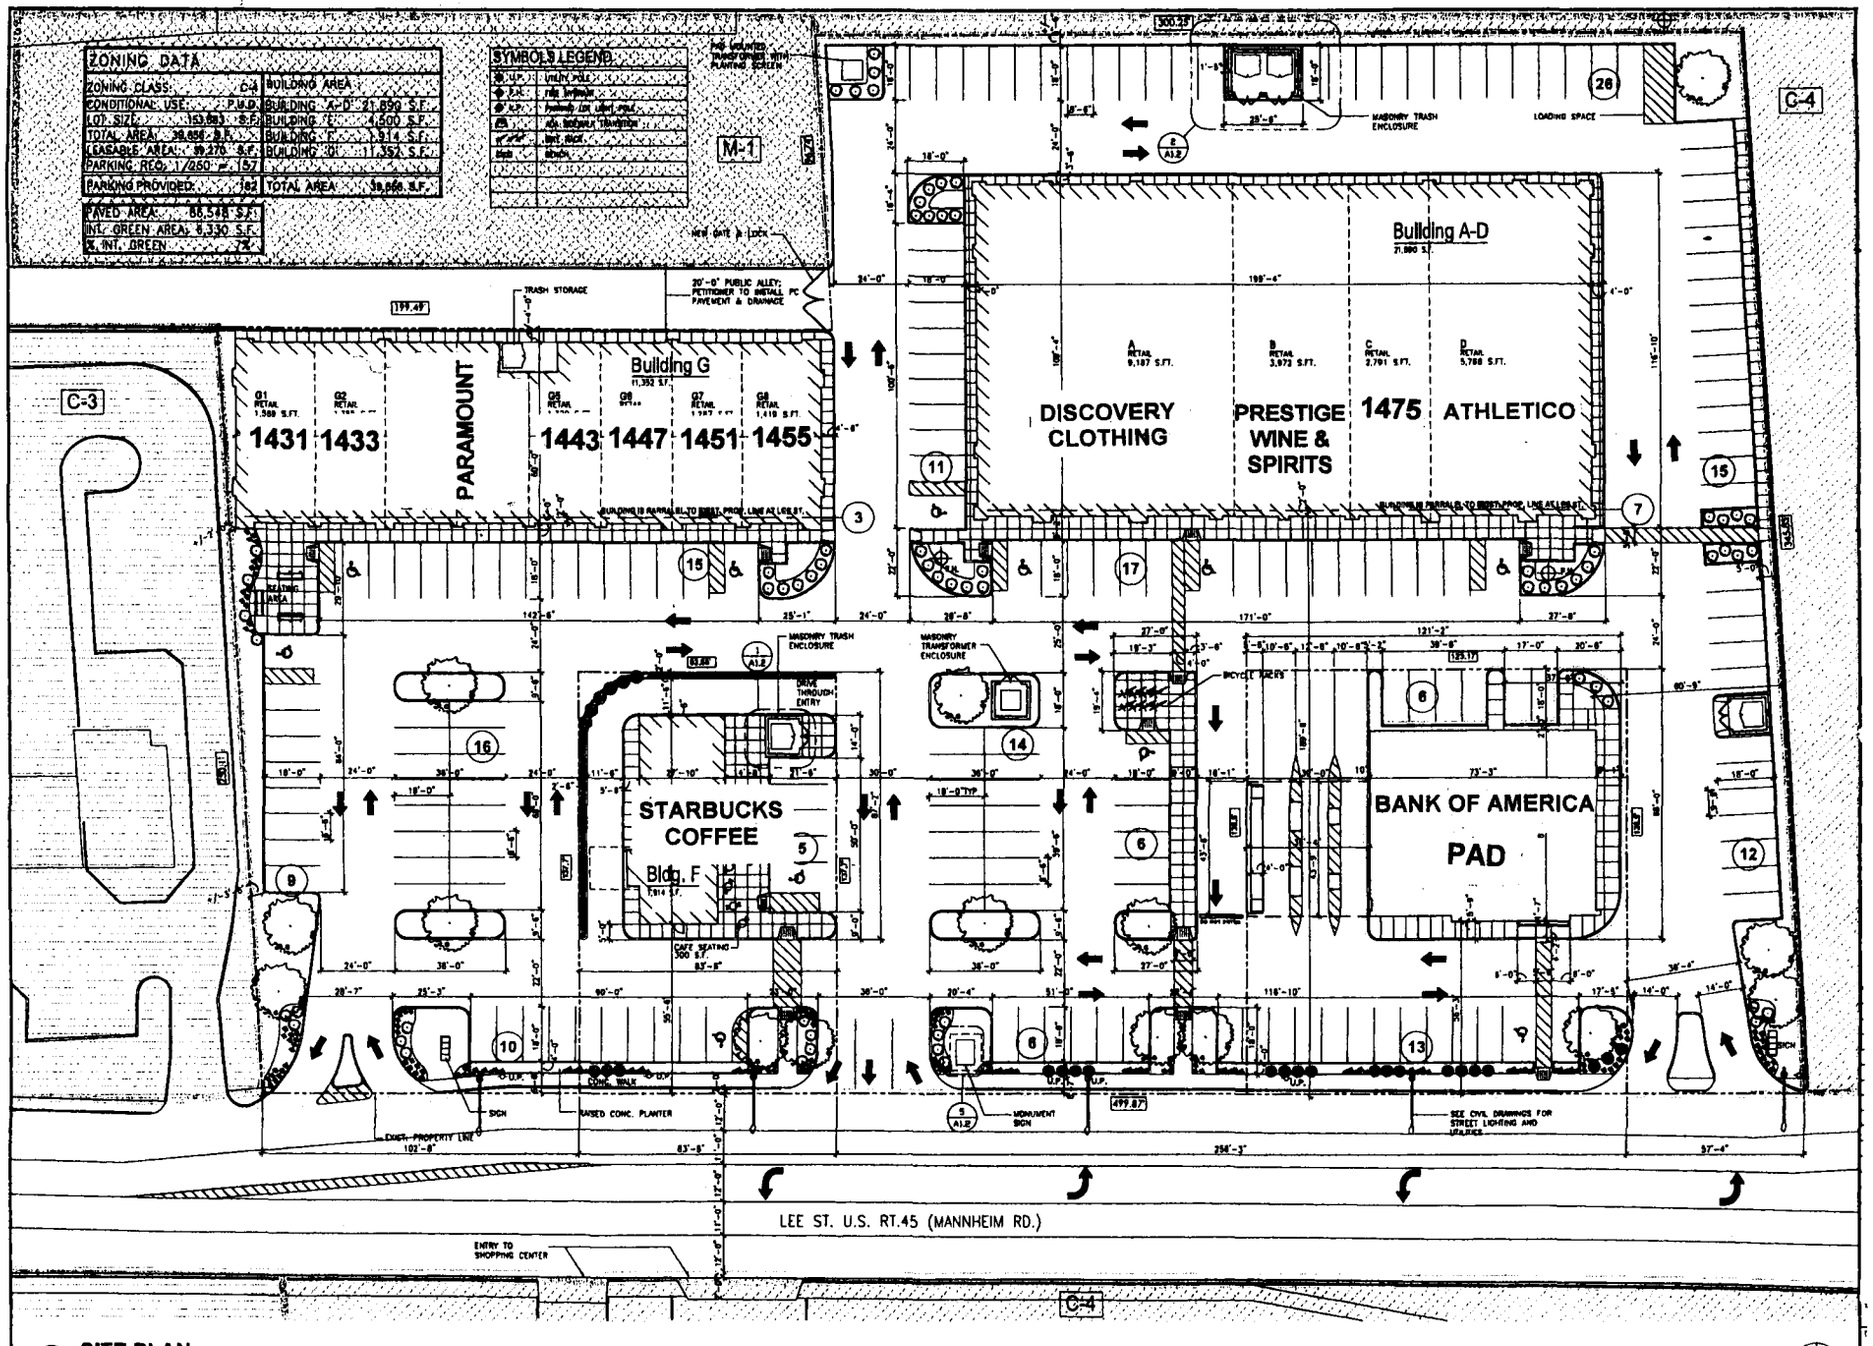

1 SITE PLAN
1"=20'-0"